


ROZMIESZCZENIE INSTALACJI SOLARNEJ NA DACHACH BUDYNKU GŁÓWNEGO R.SZ.S.

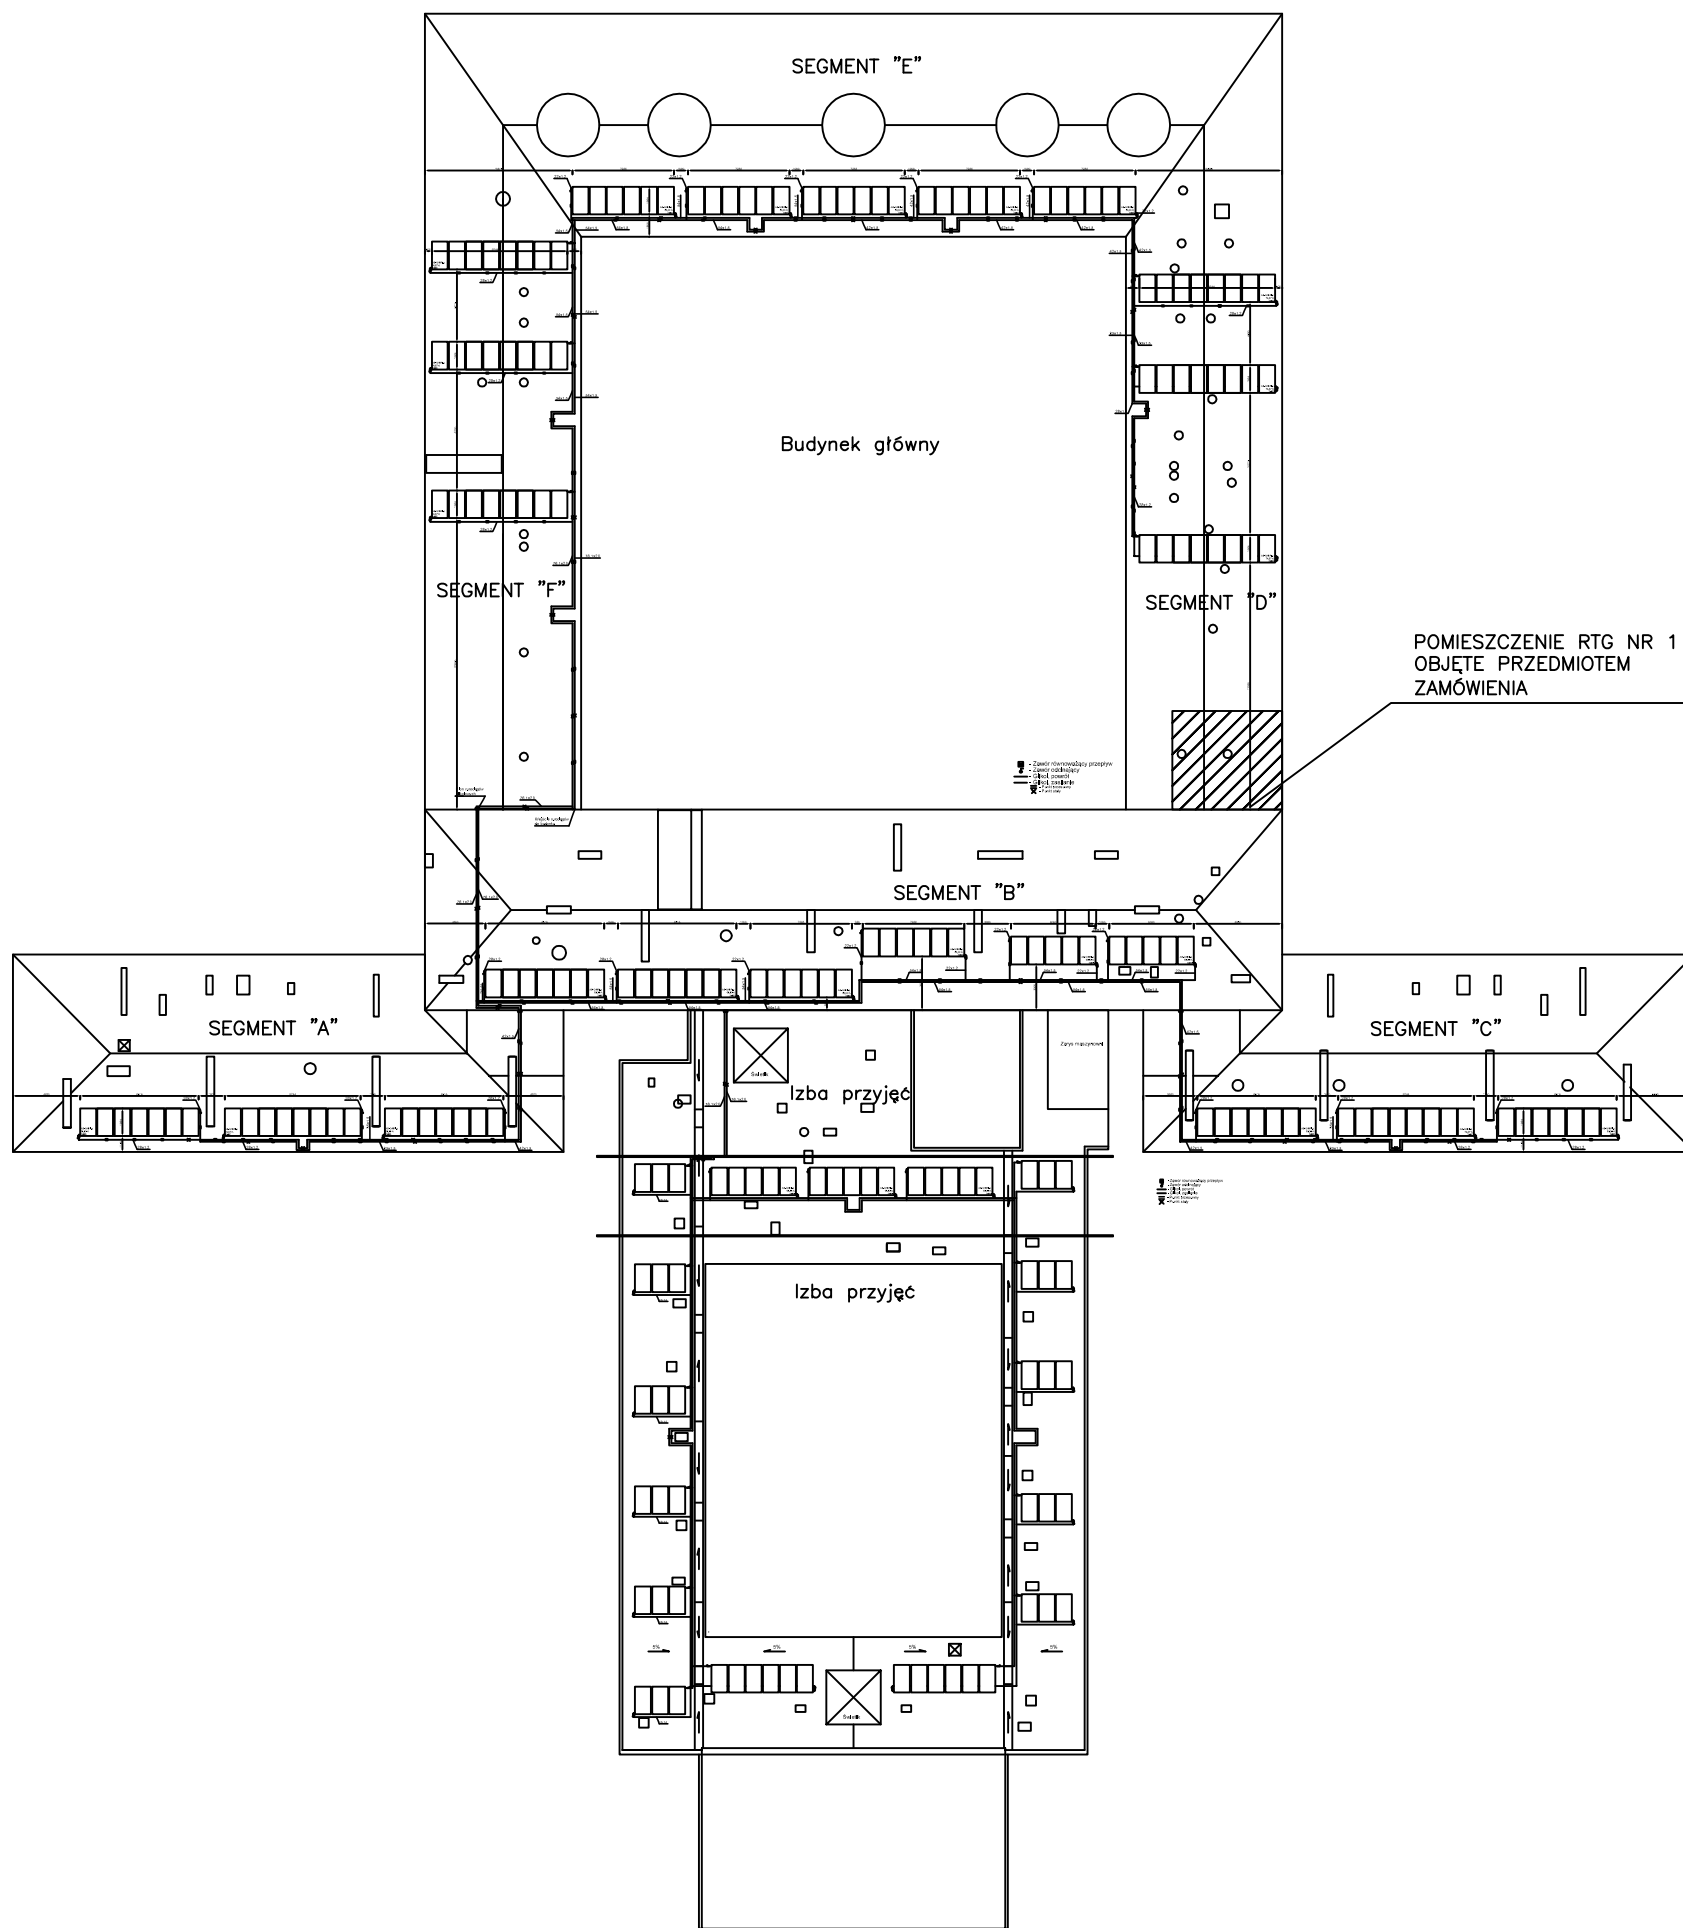

Izba przyjęć (60szt.)