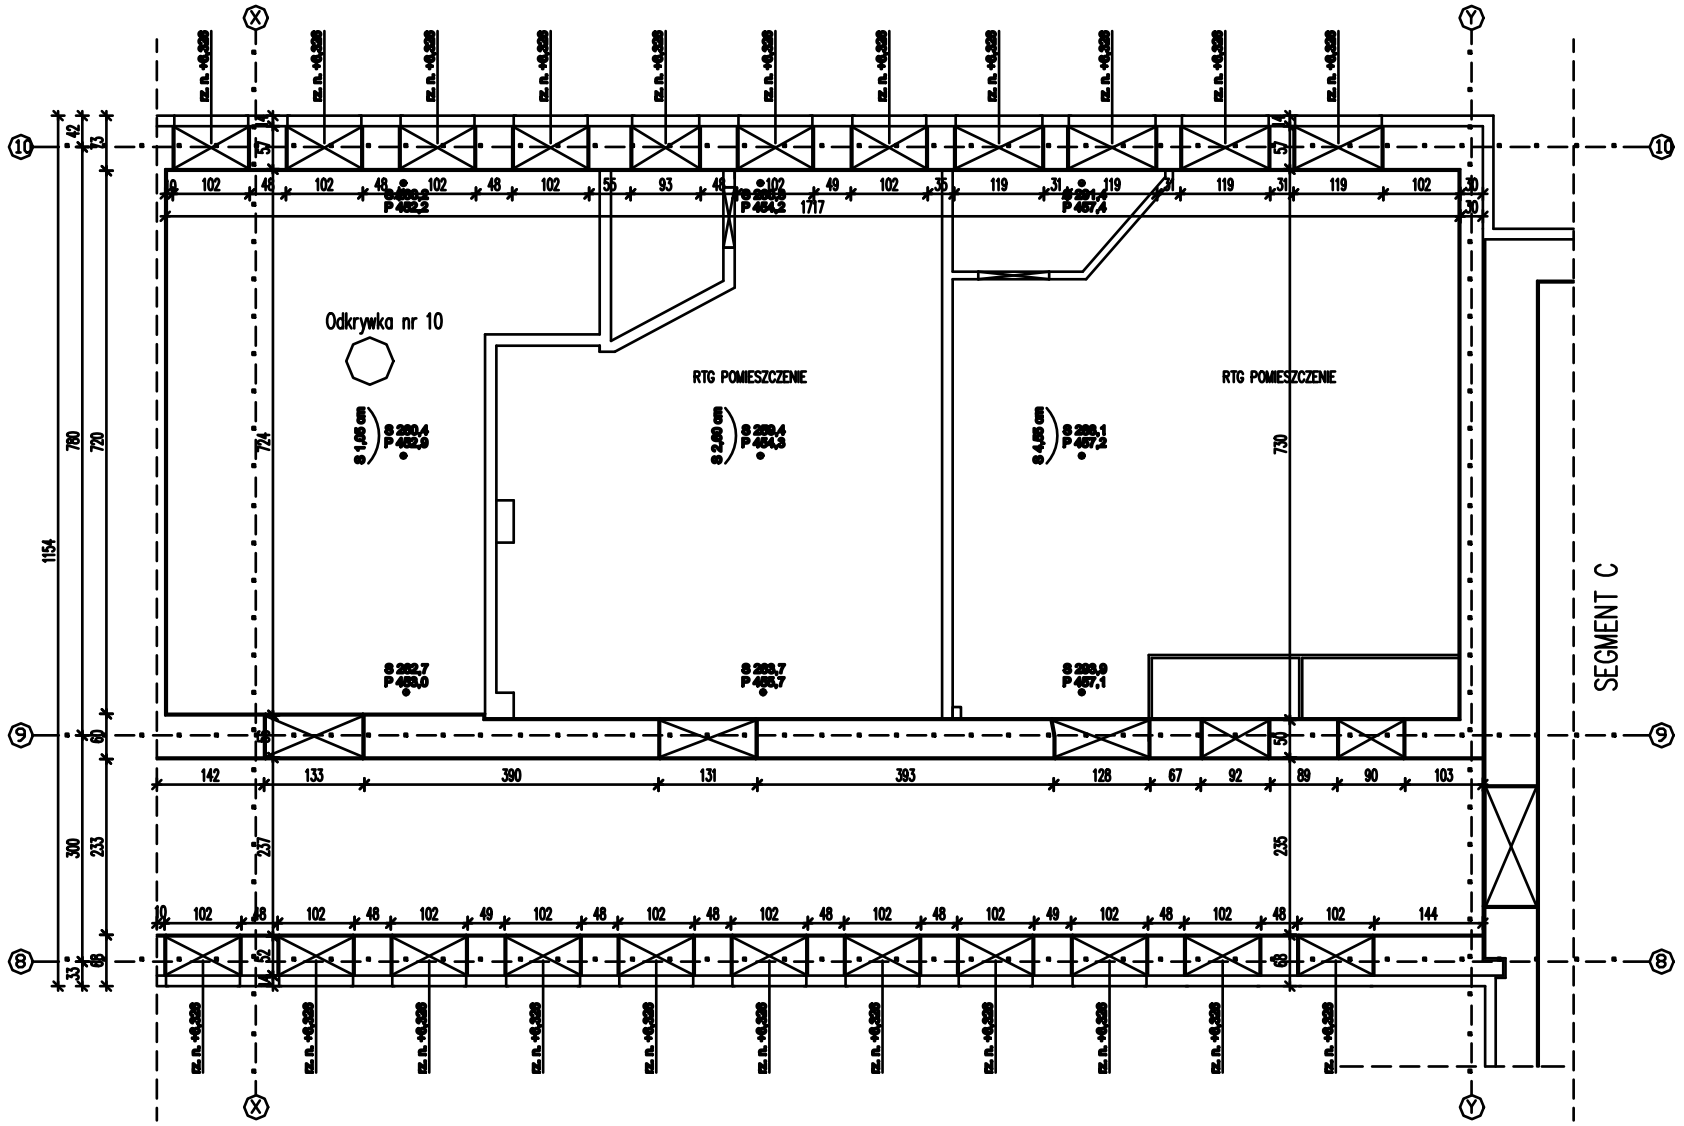

LEGENDA:

Pomiar ugięć:

S - odczyt ugięcia na poziomie stropu danej kondygnacji

P - odczyt ugięcia na poziomie podłogi danej kondygnacji

ściany nośne

ściany działowe

PROJEKTANT/BUILDING STRUCTURE:

"INFO.-INŻ.-MEDIA" Sp. z o.o.

ul. Słowackiego 27/33 lok. 108
01-592 Warszawa
tel.: +48 22 401 09 38
fax: +48 22 244 25 29
Email: info@info-inz-media.com

INWESTOR/INVESTOR:

Radomski Szpital Specjalistyczny im. dr Tytusa Chałubińskiego

ul. Tochtermana 1
26-610 Radom

PROJEKT/PROJECT:

EKSPERTYZA TECHNICZNA NA TEMET STANU TECHNICZNEGO, RODZAJU I NOŚNOŚCI STROPÓW NAD PARTEREM I I PIĘTREM CZĘŚCI ŚRODKOWEJ I NAROŻNIKA PÓŁNOCNO- WSCHODNIEGO SEGMENTU „E" ORAZ CZĘŚCI „D" - POM. 1, 2, 3 ZDO BUDYNKU GRSS PRZY UL TOCHTERMANA 1

AUTOR:	mgr inż. Mirosław Hodun	UPRAWNIENIA/LICENCE NO: 51/10/R/C	PODPIS/SIGNATURE:
ZESPÓŁ:	mgr inż. Bartosz Krakos		
ZESPÓŁ:	inż. Kamil Woźnica		

RYSUNEK/DRAWING:

RZUT STROPU NAD PIĘTREM segment D

SKALA/SCALE:	DATA/DATE:	PROJEKT/PROJECT:	ARKUSZ/SHEET:	REW./REV:
1:100	08.2012		4	