


RADOMSKI SZPITAL SPECJALISTYCZNY

SCHEMAT FUNDAMENTU POD ZBIORNIK O<sub>2</sub>

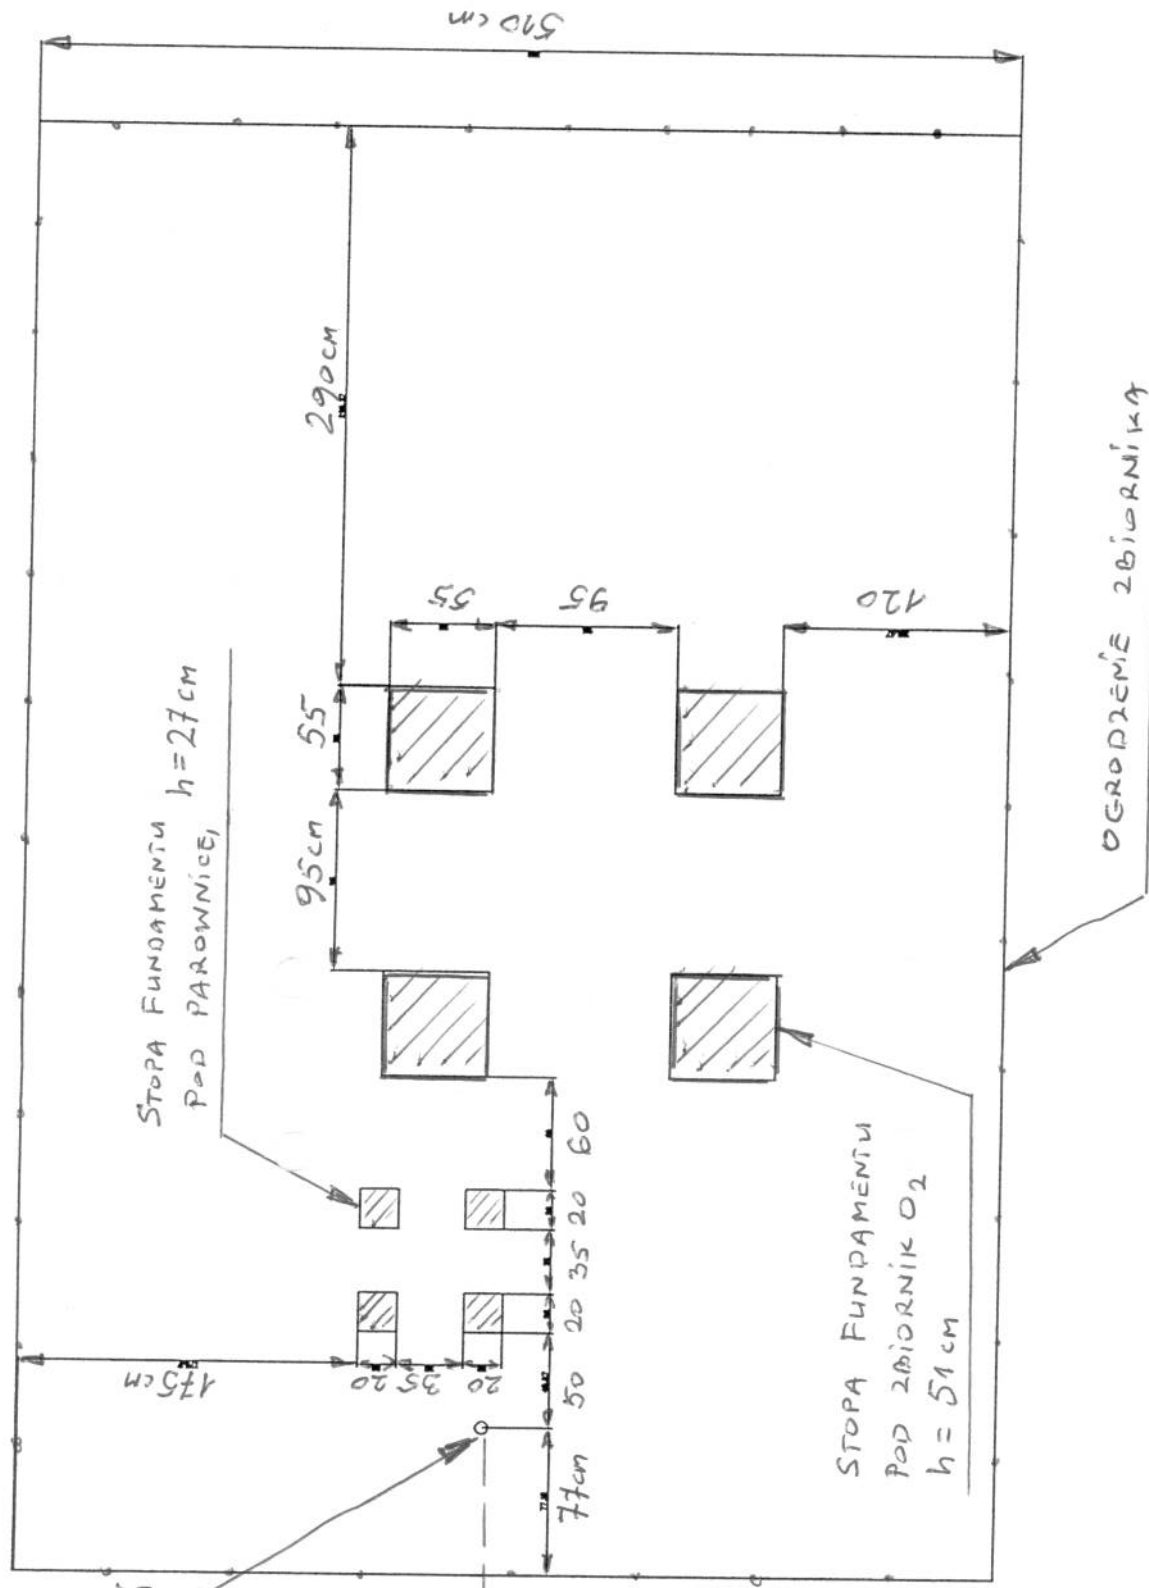

WYJŚCIE RURY O<sub>2</sub> (42) DO BUD. TLENOWNI

GNIAZDO EL. 3F C3A

BUDYNEK TLENOWNI