
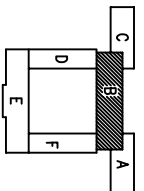


Załącznik nr 1

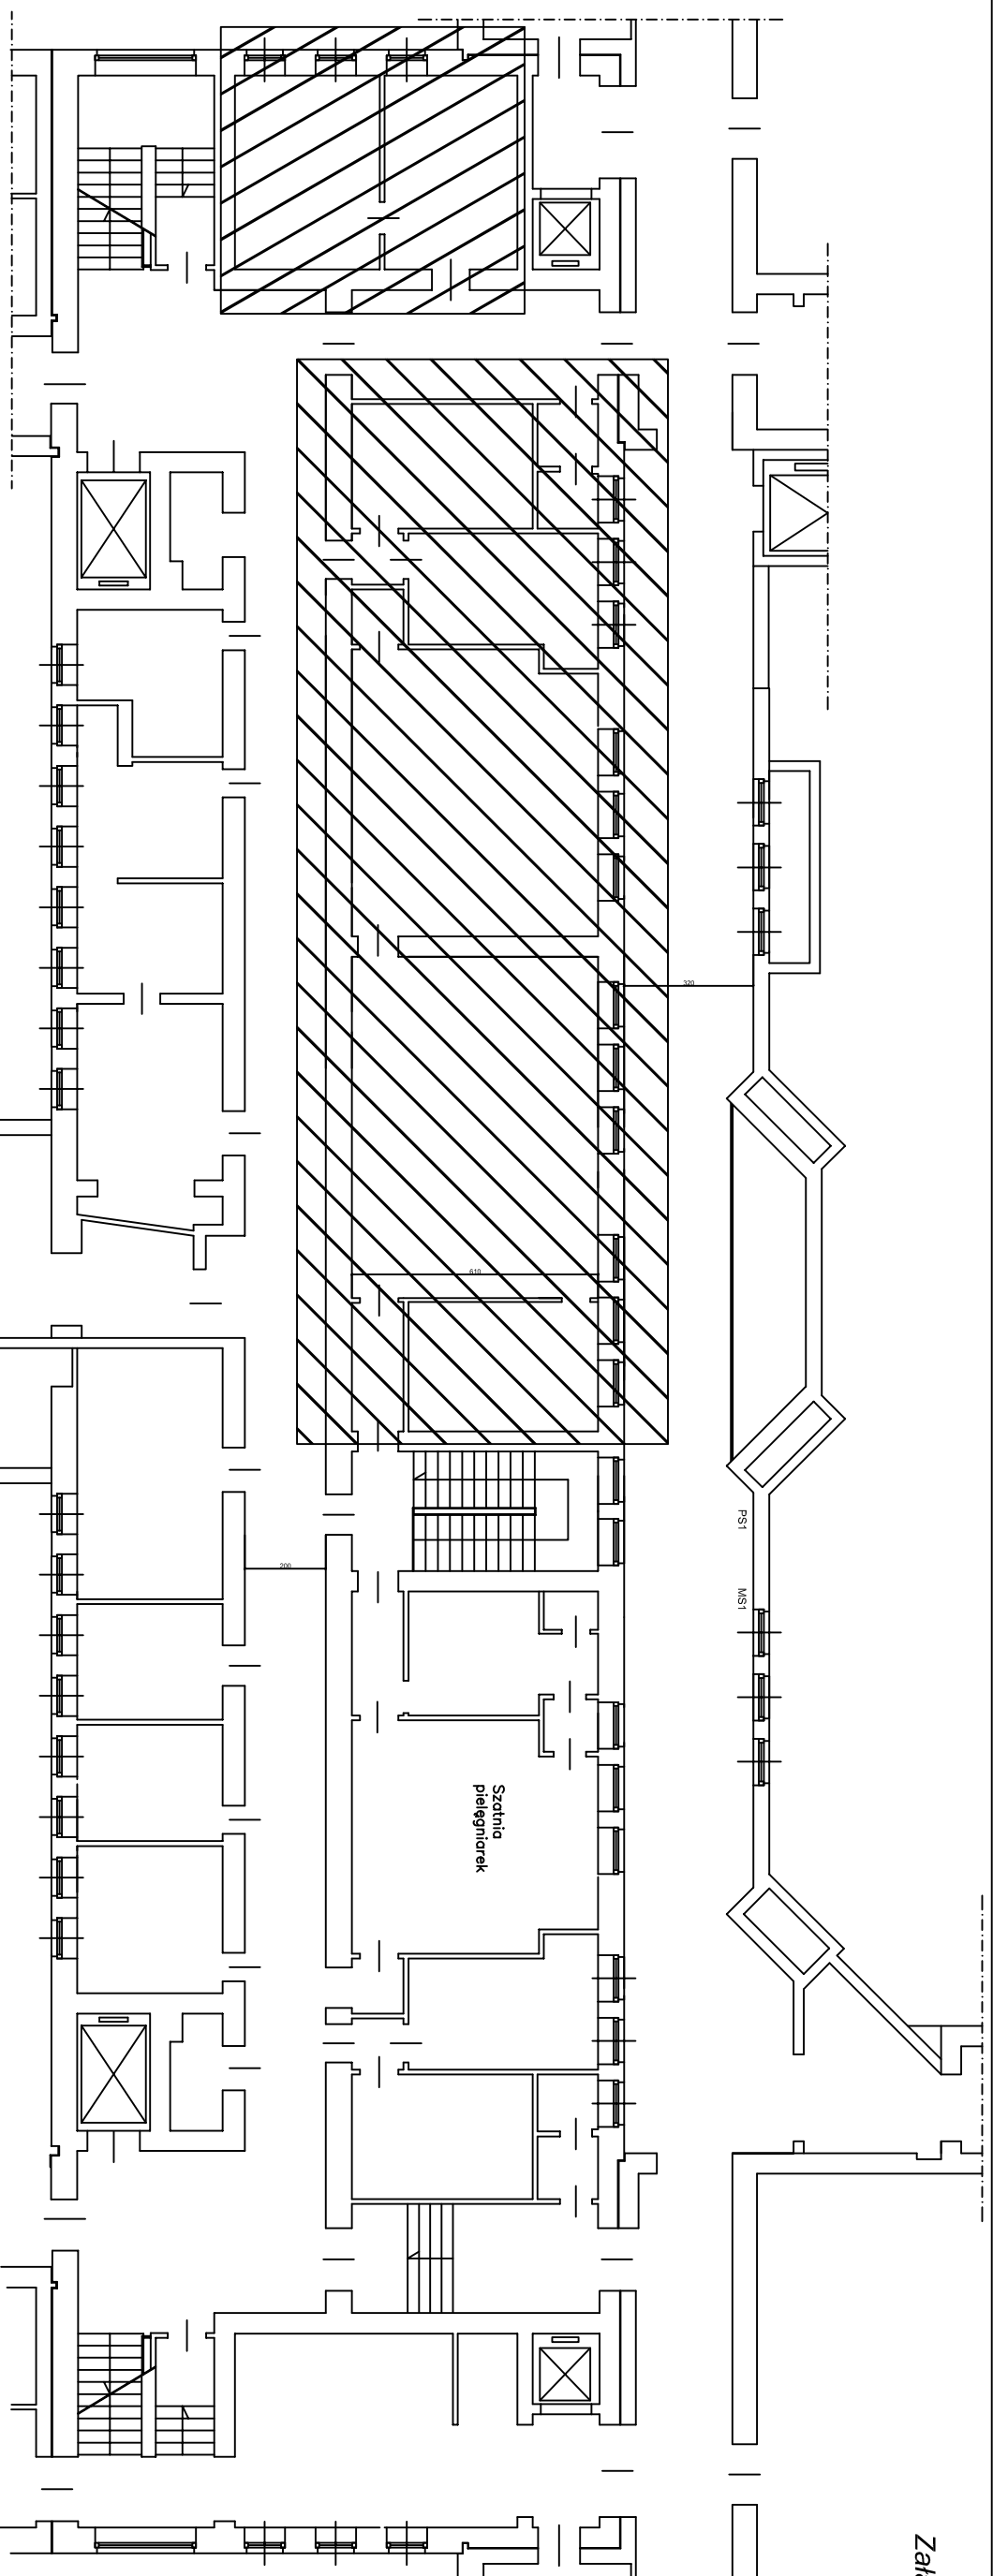

Powierzchnia objęta przedmiotem zamówienia

Powierzchnia rezerwowa

Bud. Główny segment "B" - Rzut poz. "niski parter"