
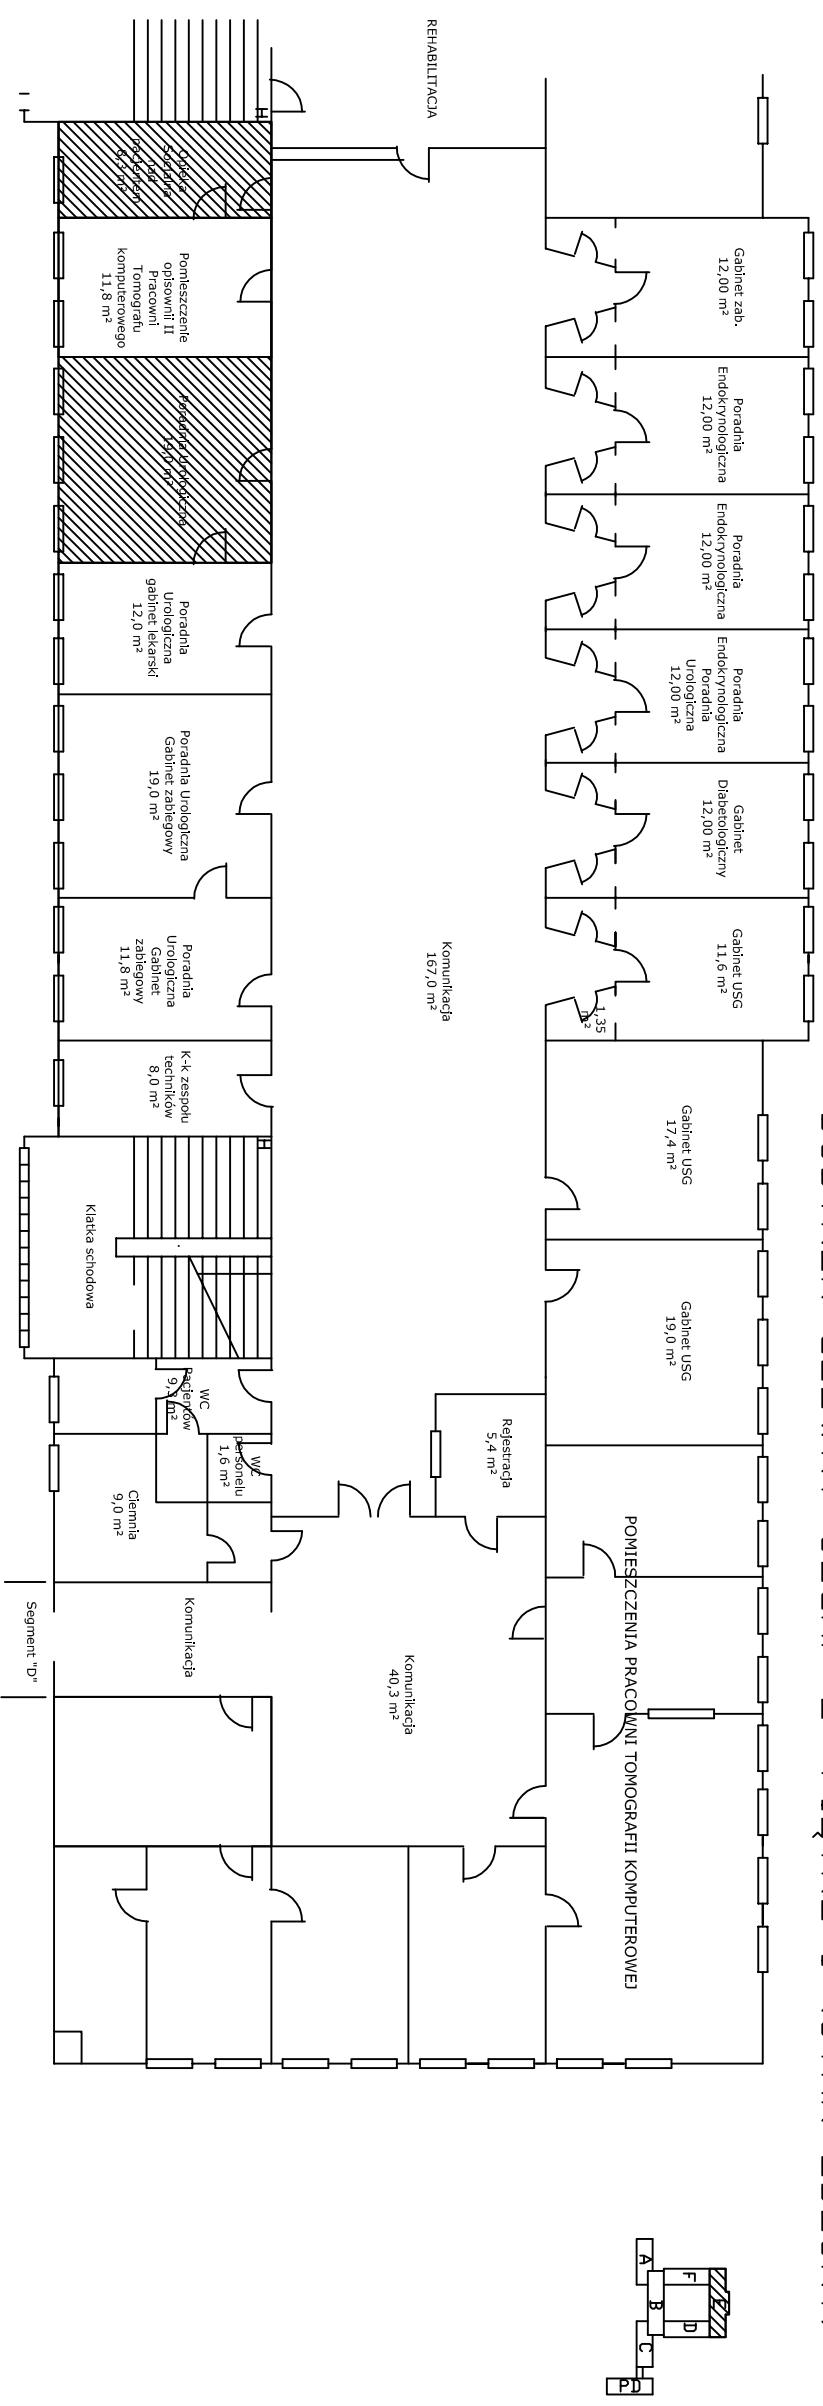


ZAŁĄCZNIK NR 1

RADOMSKI SZPITAL SPECJALISTYCZNY BUDYNEK GŁÓWNY SEGM. "E" PIĘTRO I (STAN OBECNY)

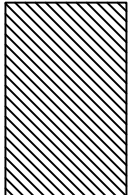

 POMIESZCZENIA DO PRZEBUDOWY Z PRZEZNACZENIEM POD MONTAŻ MAMMOGRAFU WRAZ Z OPISOWNIĄ I POMIESZCZENIEM DO WYWIADU Z PACJENTEM - wysokość 3,2 m