
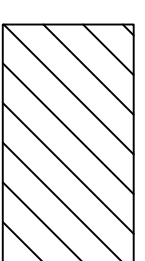
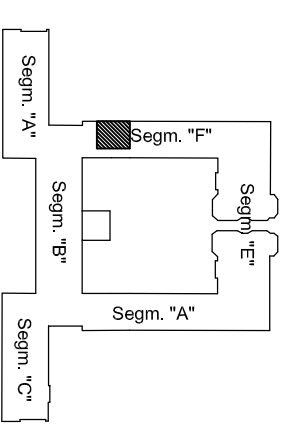


ZALACZNIK NR 2

RADOMSKI SZPITAL SPECJALISTYCZNY BUDYNEK GŁÓWNY SEGMENT "F" PARTER WYSOKI (FRAGMENT) - STAN OBECNY

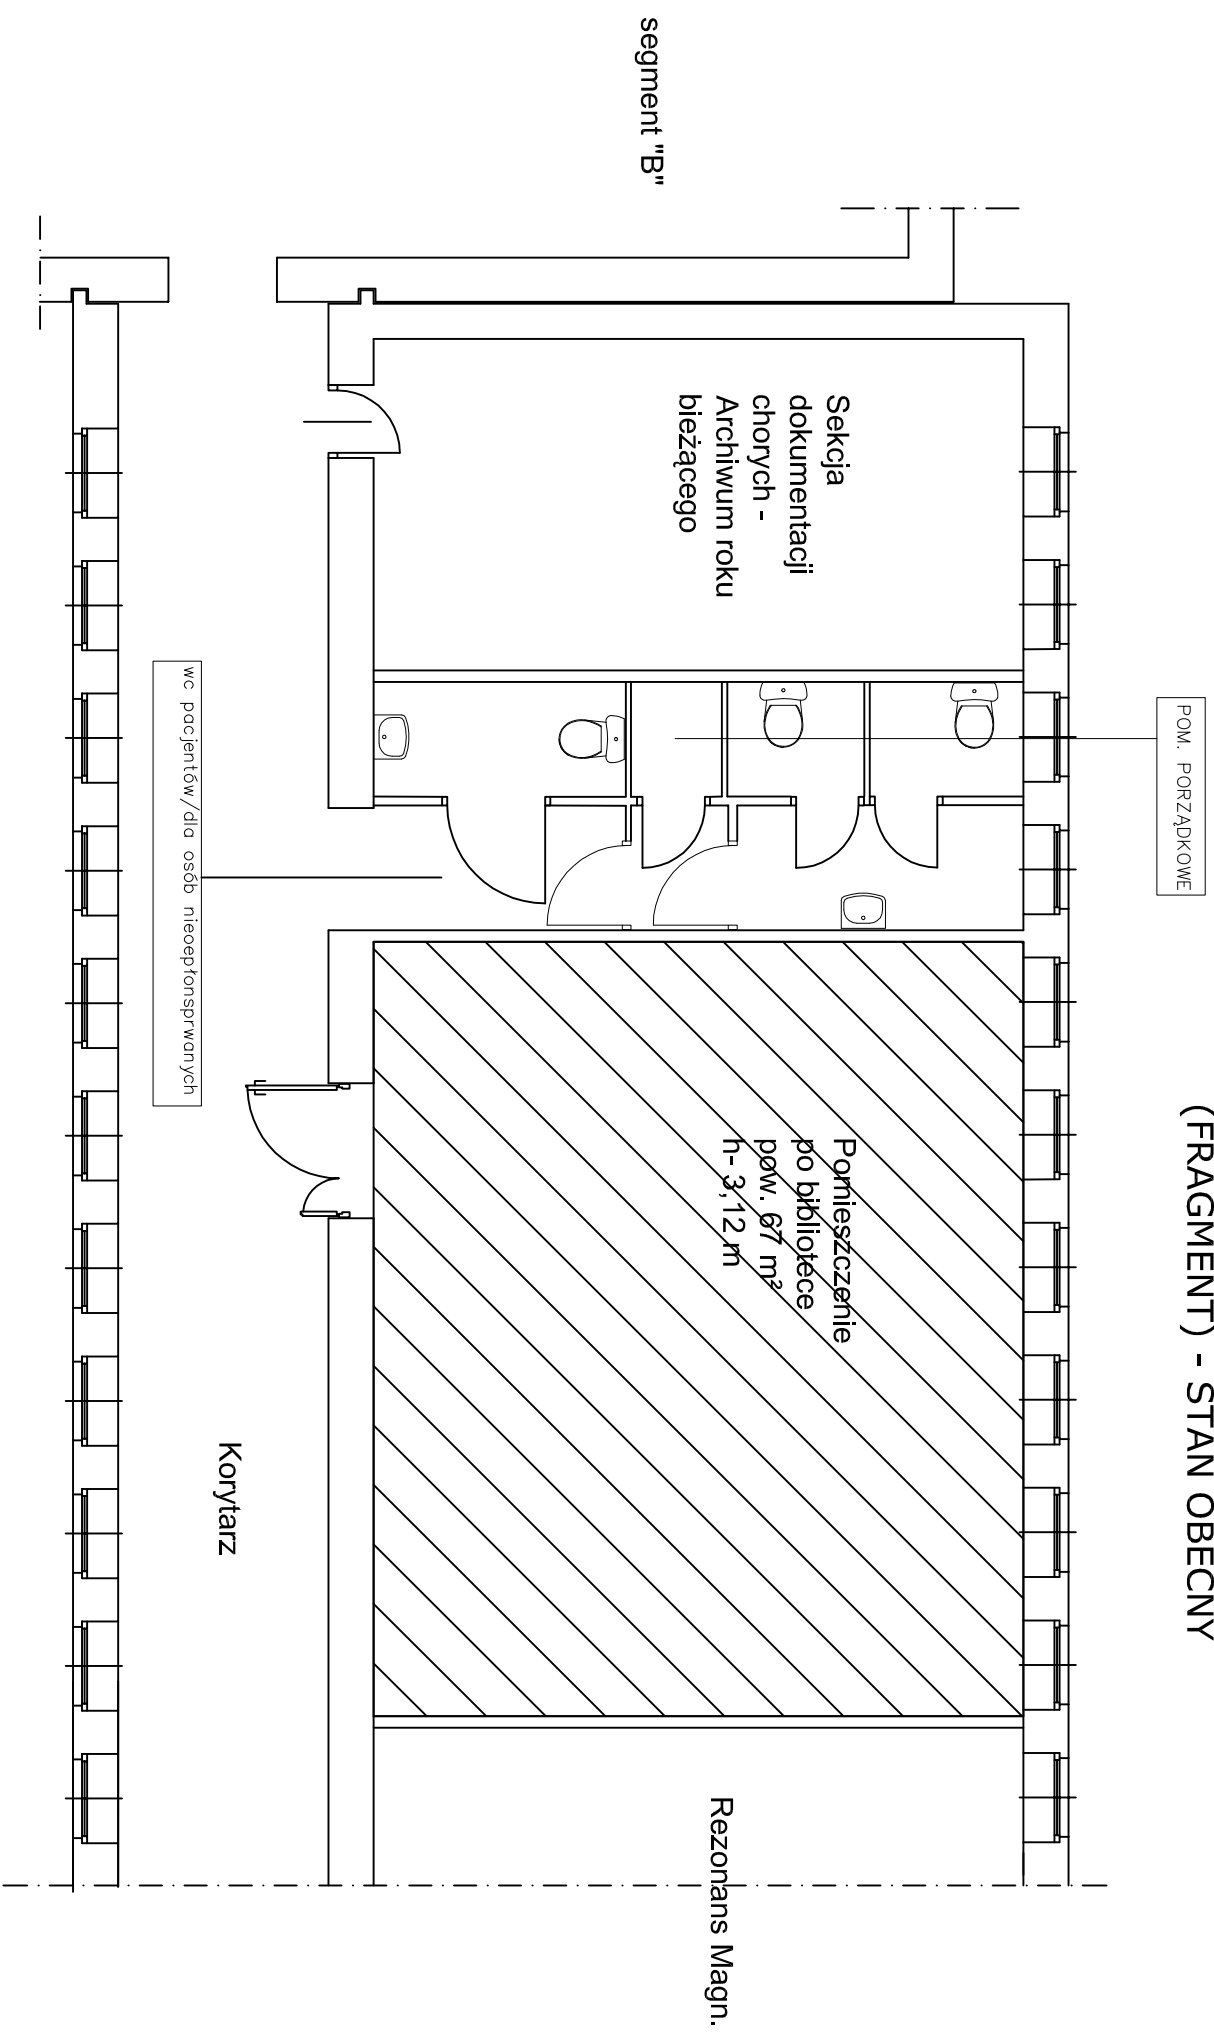

Pomieszczenie do przebudowy z przeznaczeniem pod montaż kriosauny i sprzętu fizjoterapeutycznego